

mr M.REASON

mr M.REASON

mr M.REASON





M
M. REASON



M
M. REASON






M
M. REASON







План расположения торгового оборудования

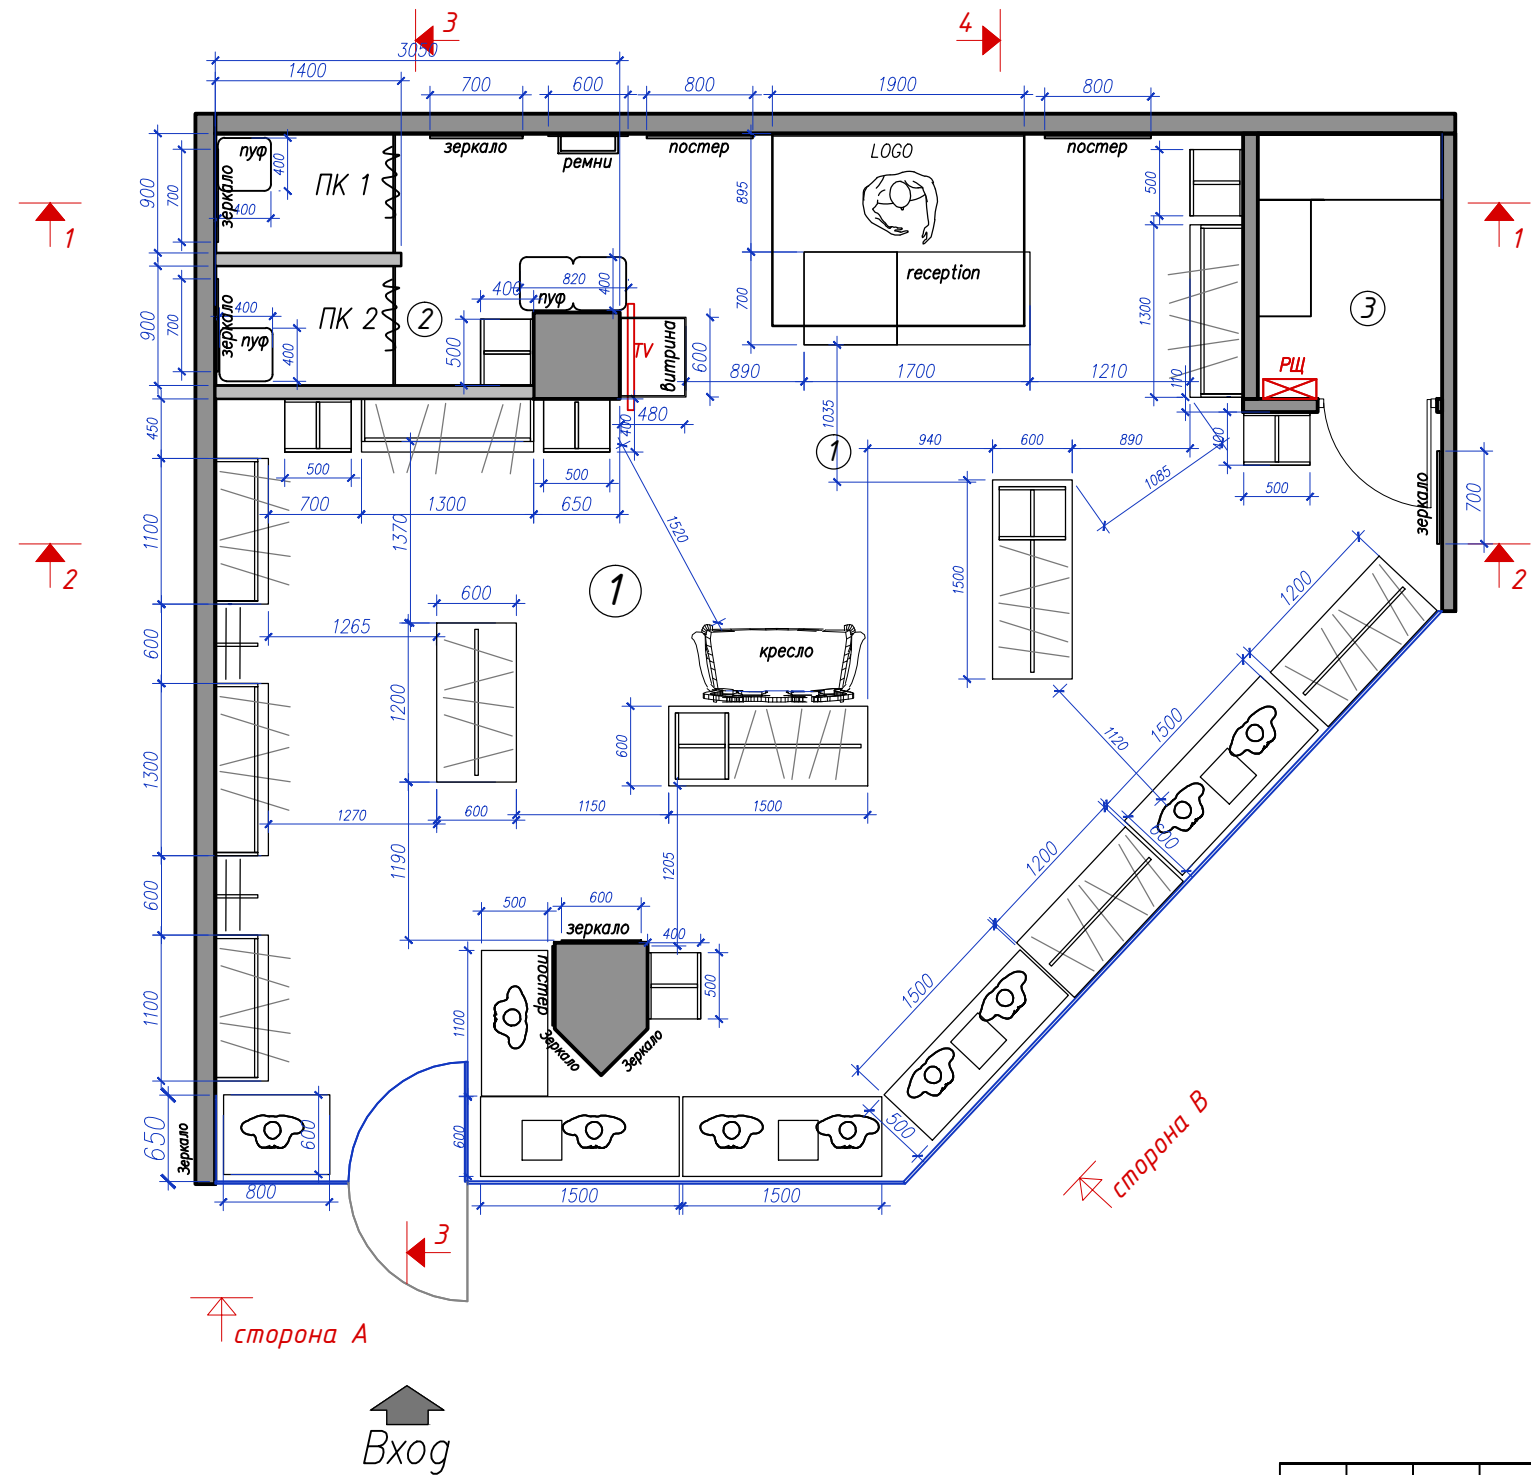

Экспликация помещений		S (площадь)
①	Торговый зал	55,09 м ²
②	Зона примерочных	5,41 м ²
③	Помещение для приема и подготовки товара к продаже	2,78 м ²

Условные обозначения:

- Существующие стены и перегородки
- Возводимые перегородки
- 0.000 Отметка уровня чистого пола этажа


Дизайн-проект магазина женской одежды "MREASON" расположенному по адресу: г. Махачкала			
Изм.	Кол. уч.	Лист	док
		Подп.	Дата
Выполнил		План расположения торгового оборудования	
		Стадия	Лист
		АР	09
		Листов	
		22	

Согласовано

Взамен инв. ?

Подп. и дата


Разрез 1-1

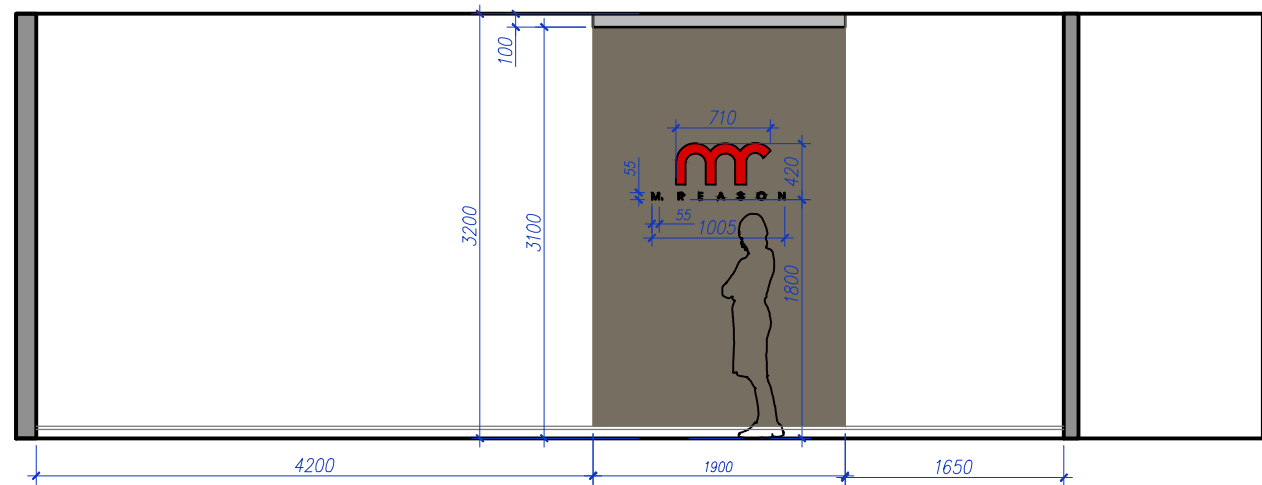

Условные обозначения:

	Покраска цв. светло-бежевый
	Зеркало
	Покраска цв. черный /с глянцевым эффектом

Разрез 2-2

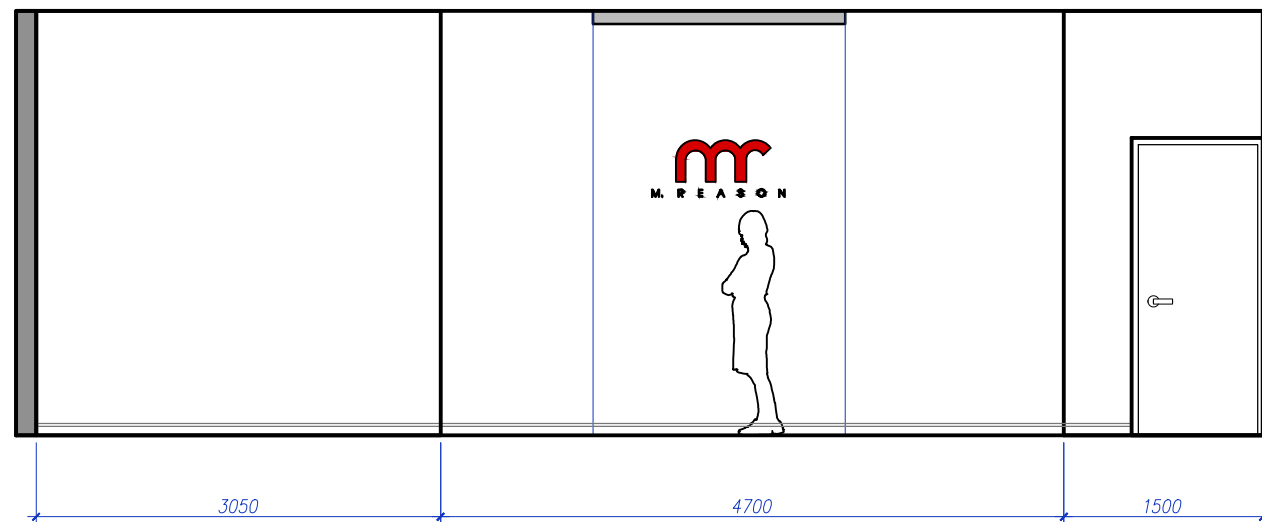

Условные обозначения:

	Существующие стены и перегородки
	Возводимые перегородки
	Отметка уровня чистого пола этажа

Изм.	Кол.	уч	Лист	док	Подп.	Дата	Дизайн-проект магазина женской одежды "MREASON" расположенному по адресу: г. Махачкала			
							Дизайн-проект	Стадия AP	Лист 10	Листов 22
							Разрез 1-1, 2-2 Покраска стен			

Согласовано

Взамен инв. ?

Подп. и дата


Разрез 3-3




Условные обозначения:

	Покраска цв. светло-бежевый
	Зеркало
	Покраска цв. черный /с глянцевым эффектом

Разрез 4

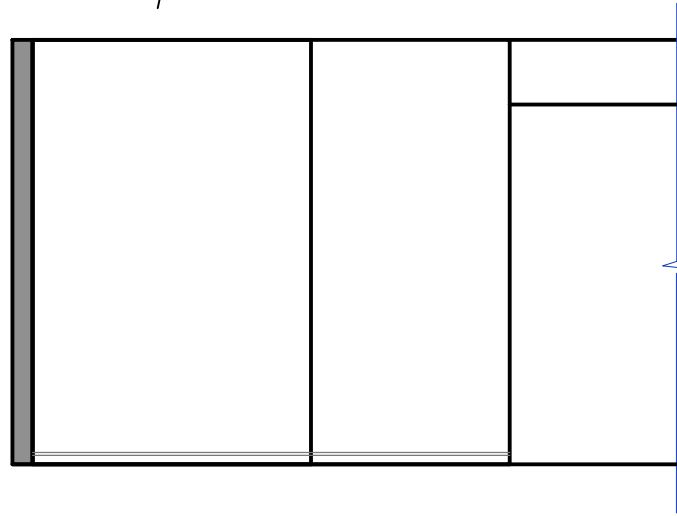

Колонна

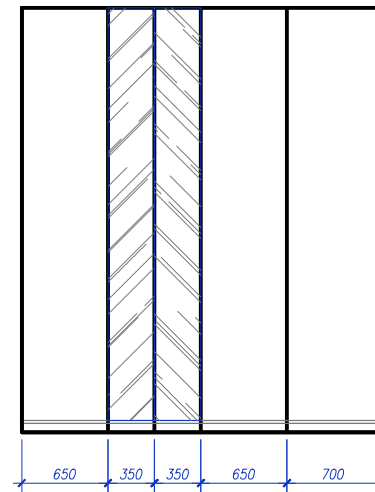

Условные обозначения:

	Существующие стены и перегородки
	Возводимые перегородки
	Отметка уровня чистого пола этажа


Изм.	Кол.	уч.	Лист	док	Подп.	Дата	Дизайн-проект магазина женской одежды "MREASON" расположенному по адресу: г. Махачкала			
							Дизайн-проект	Стадия	Лист	Листов
								AP	11	22
							Разрез 3-3, 4-4			
							Покраска стен			
							Выполнил			

Согласовано


Взамен инв. ?

Подп. и дата


Разрез 1-1

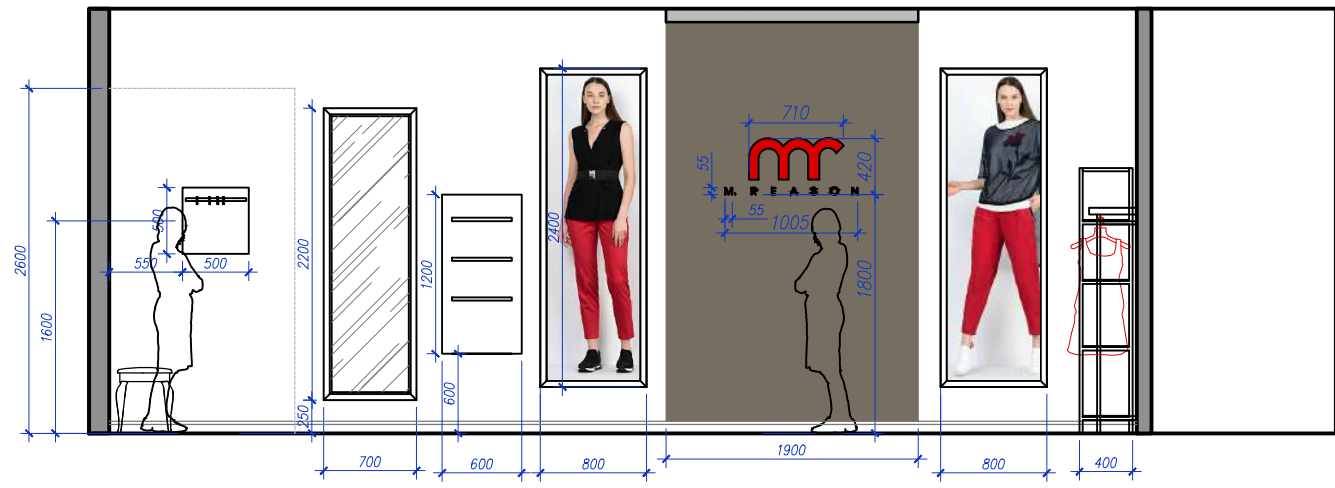


Разрез 2-2

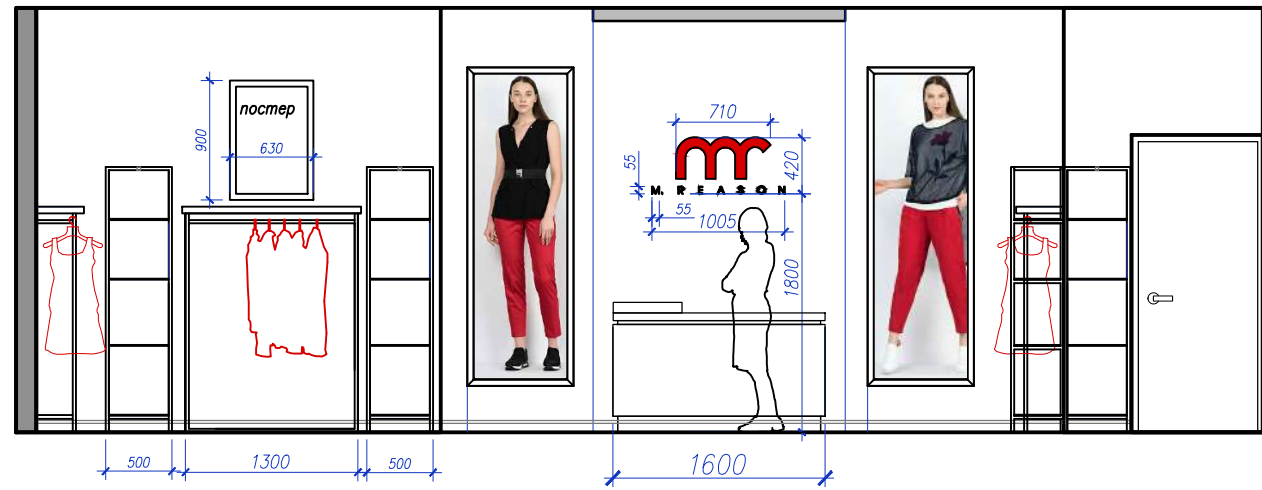

Условные обозначения:

 Существующие стены и перегородки

 Возводимые перегородки

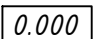 0.000 Отметка уровня чистого пола этажа


Согласовано

Взамен инв. ?


Подп. и дата

Изм.	Кол. уч.	Лист	док	Подп.	Дата				
						Дизайн-проект магазина женской одежды "MREASON" расположенному по адресу: г. Махачкала			
						Дизайн-проект	Стадия AP	Лист 12	Листов 22
						Выполнил	Разрез 1-1, 2-2 Расположение торгового оборудования		


Разрез 3-3

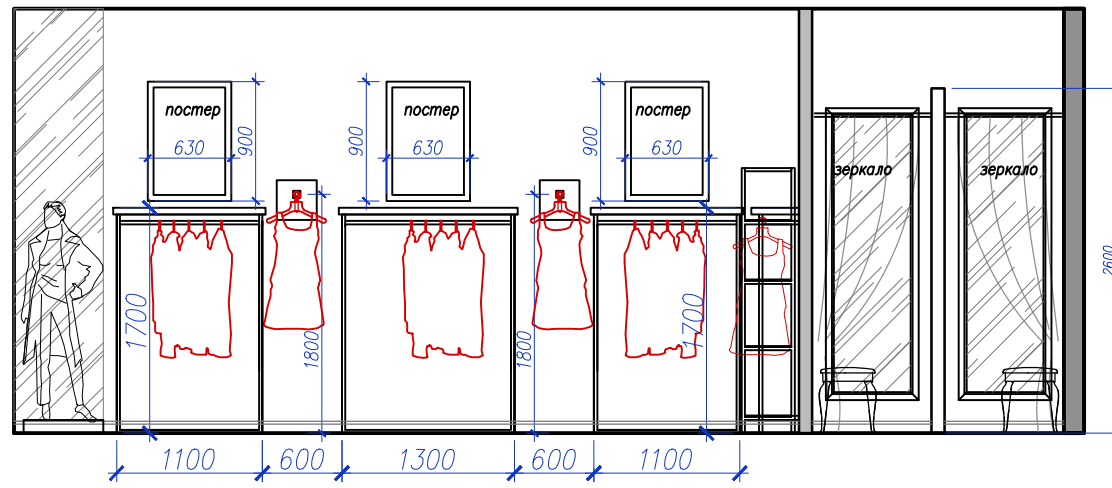

Разрез 4

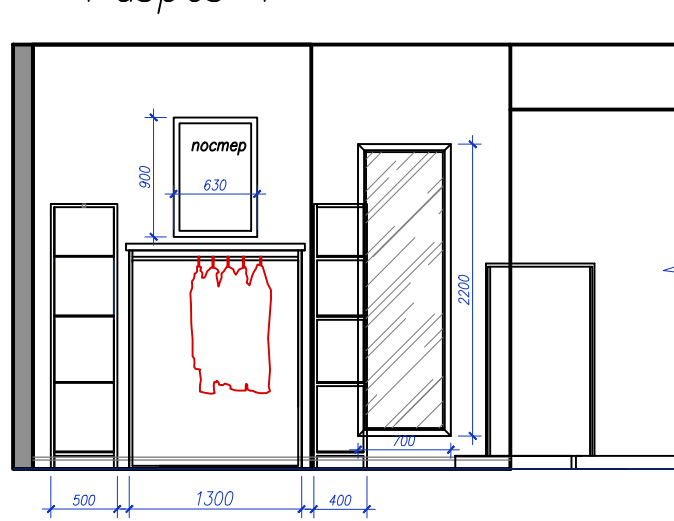

Колонна

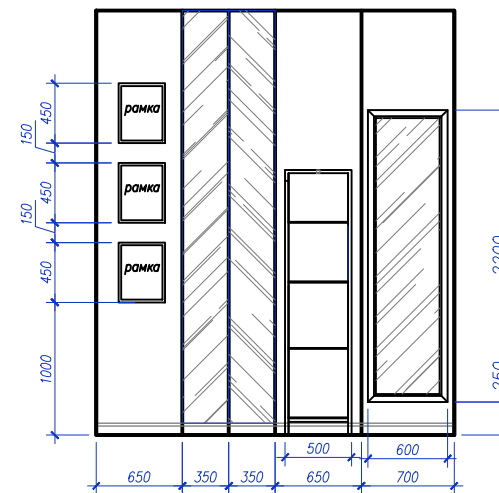

Условные обозначения:

Существующие стены и перегородки

Возводимые перегородки

Отметка уровня чистого пола этажа

Согласовано





Взамен инд. ?

Подп. и дата

				Дизайн-проект магазина женской одежды "MREASON" расположенному по адресу: г. Махачкала		
Изм.	Кол. уч.	Лист	док	Подп.	Дата	
				Дизайн-проект	Стадия	Лист
					АР	13
				Листов		22
				Разрез 3-3, 4-4		
				Расположение торгового оборудования		
Выполнил						

Пристенное вешало

Фронтальный кронштейн

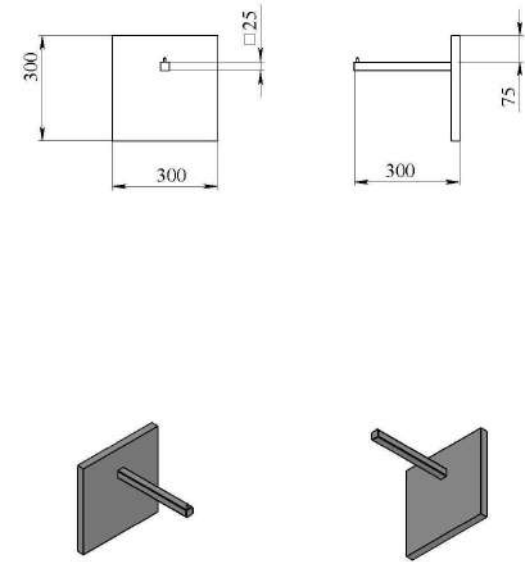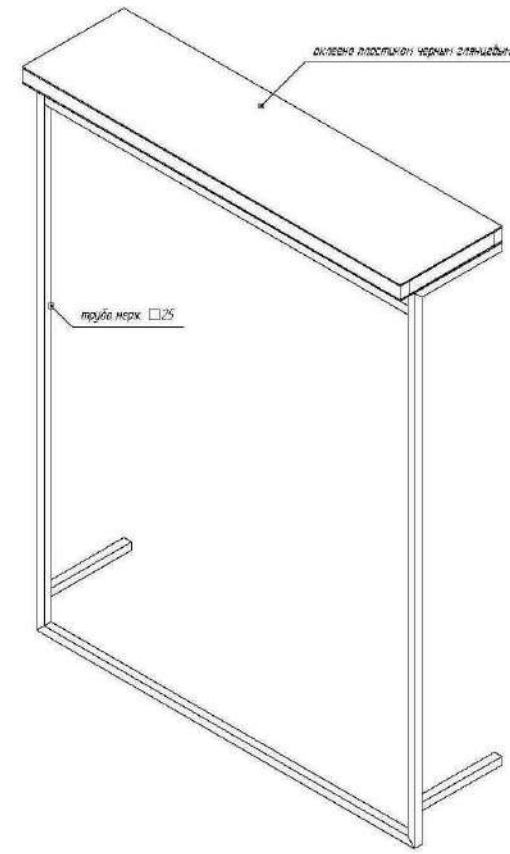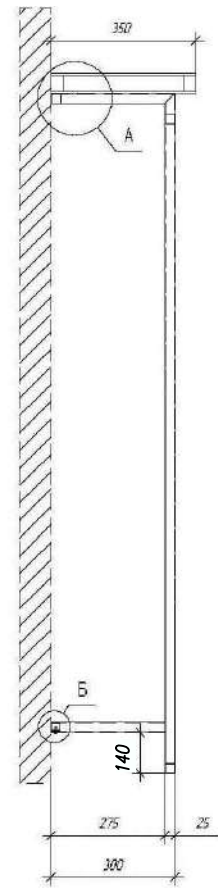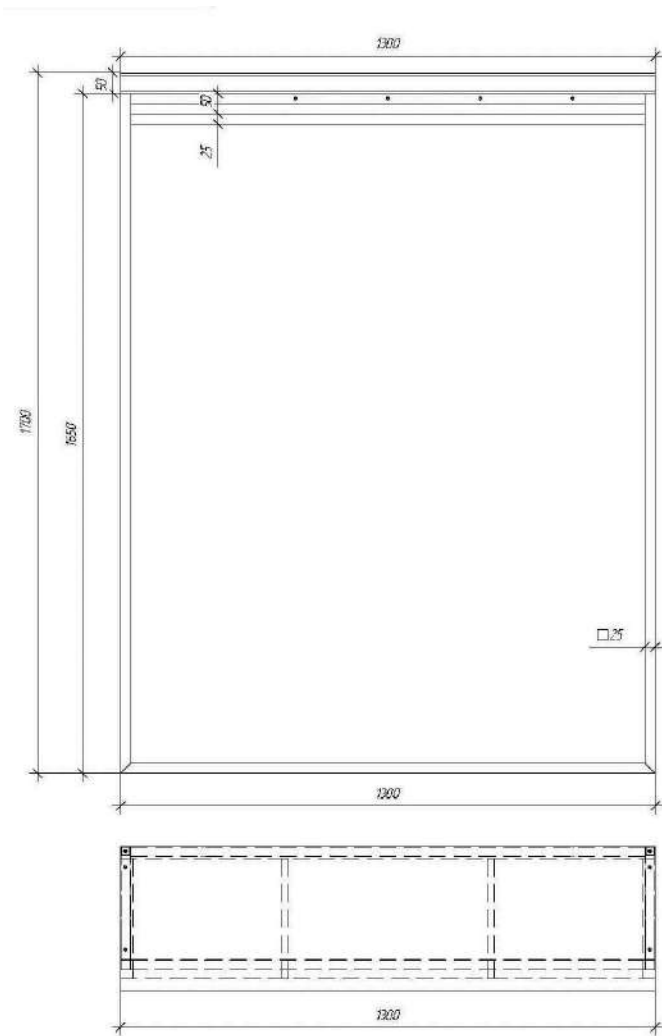

Изм. Лист				№ док.		Подп.		Дата	
Разработ.				Контрагент		Диз.		2018.02.01	
Проект				Исполн.		Исполн.		Исполн.	
Технический				Исполн.		Исполн.		Исполн.	

М.Р.-45 (Гандала пристенная 1300x300(нерж.) с полкой 1300x350x50)

Лист	Масса	Масштаб
1		3

Сборочный чертеж


Согласовано

Взамен инв. ?

Подп. и дата

Изм. Кол. уч. Лист док. Подп. Дата				Дизайн-проект магазина женской одежды "MREASON" расположенному по адресу: г. Махачкала		
				Стадия	Лист	Листов
				АР	14	22
Выполнил				Торговое оборудование		

Этажерка

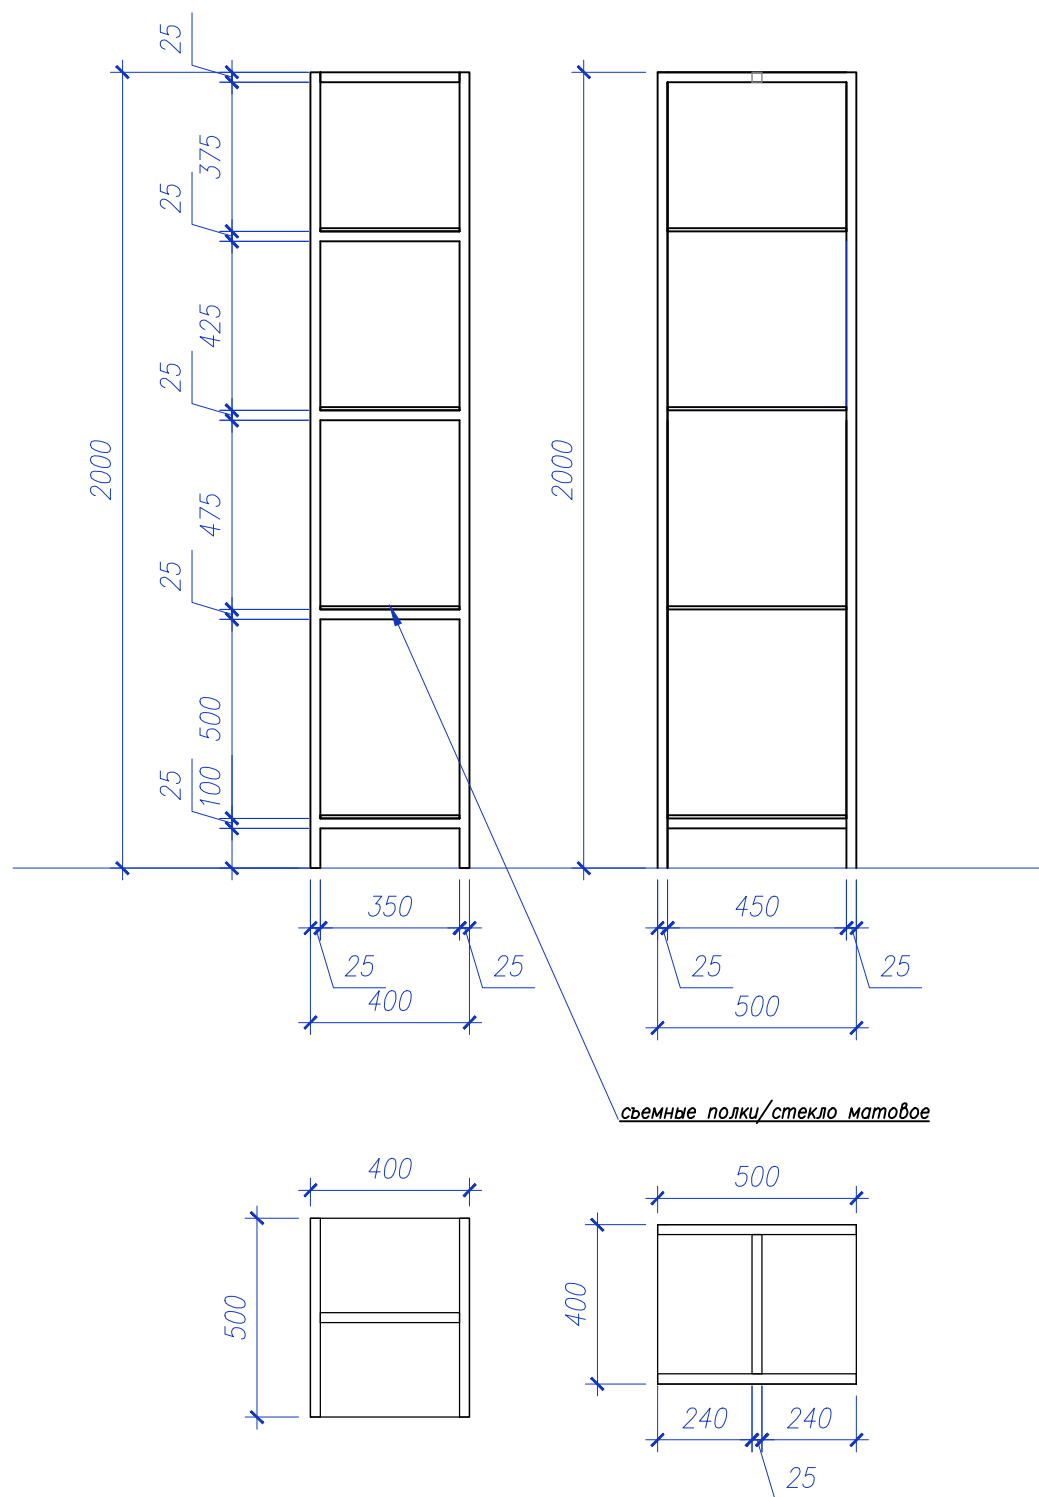

6 шт


Изм.	Кол.	учЛист	док	Подп.	Дата			
						Дизайн-проект магазина женской одежды "MREASON" расположенному по адресу: г. Махачкала		
						Стадия	Лист	Листов
						Дизайн-проект	AP	15 / 22
						Выполнил	Торговое оборудование	

Совласовано


Взамен инв. ?

Подп. и дата

Вешало с полками

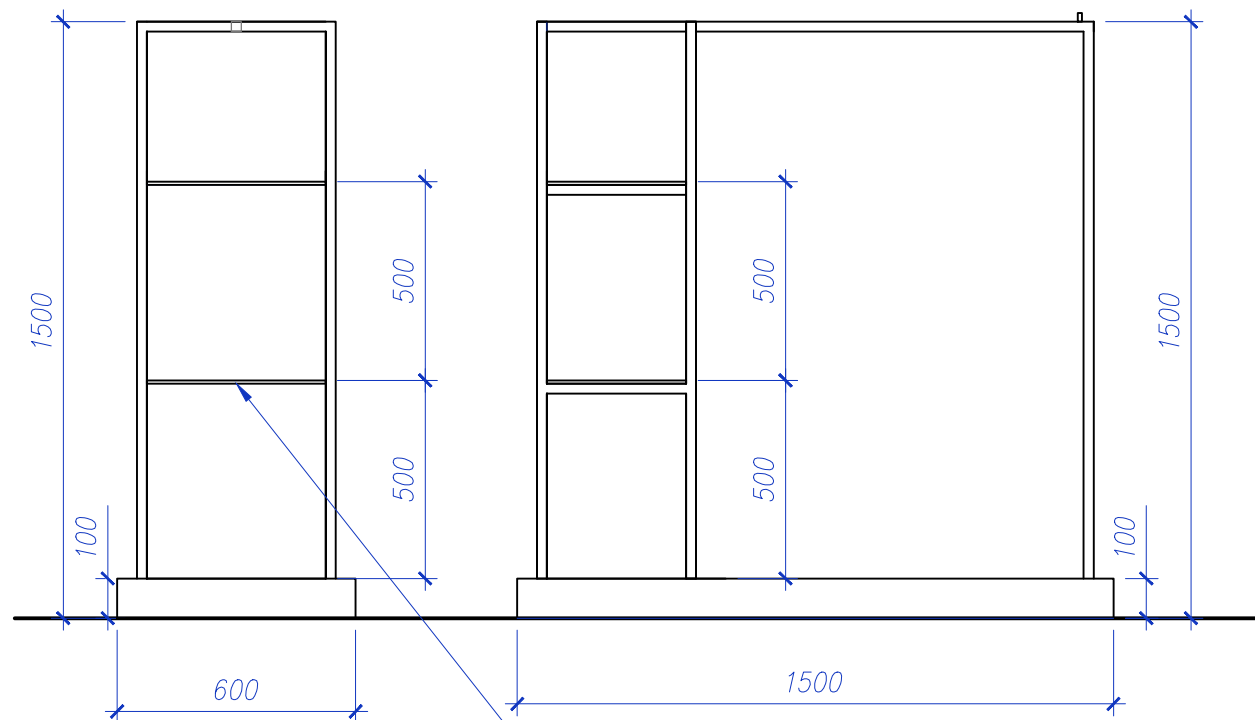

съемные полки/стекло матовое

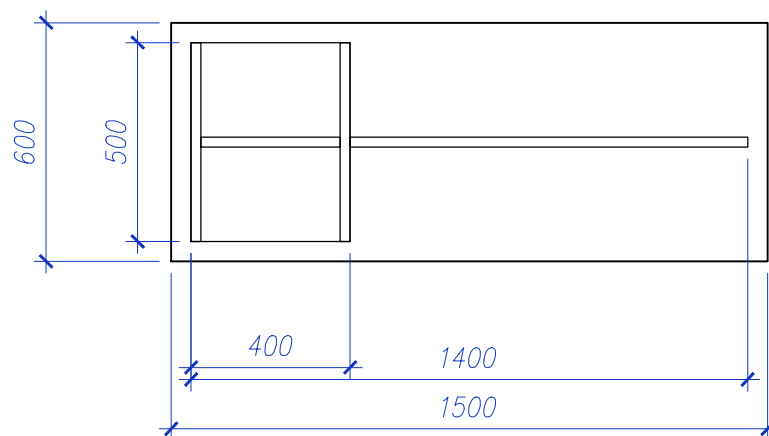

2 шт


Согласовано

Взамен инв. ?


Подп. и дата

						Дизайн-проект магазина женской одежды "MREASON" расположенному по адресу: г. Махачкала			
Изм.	Кол.	учЛист	док	Подп.	Дата				
						Дизайн-проект	Стадия	Лист	Листов
							AP	15a	22
Выполнил						Торговое оборудование			

Вешало

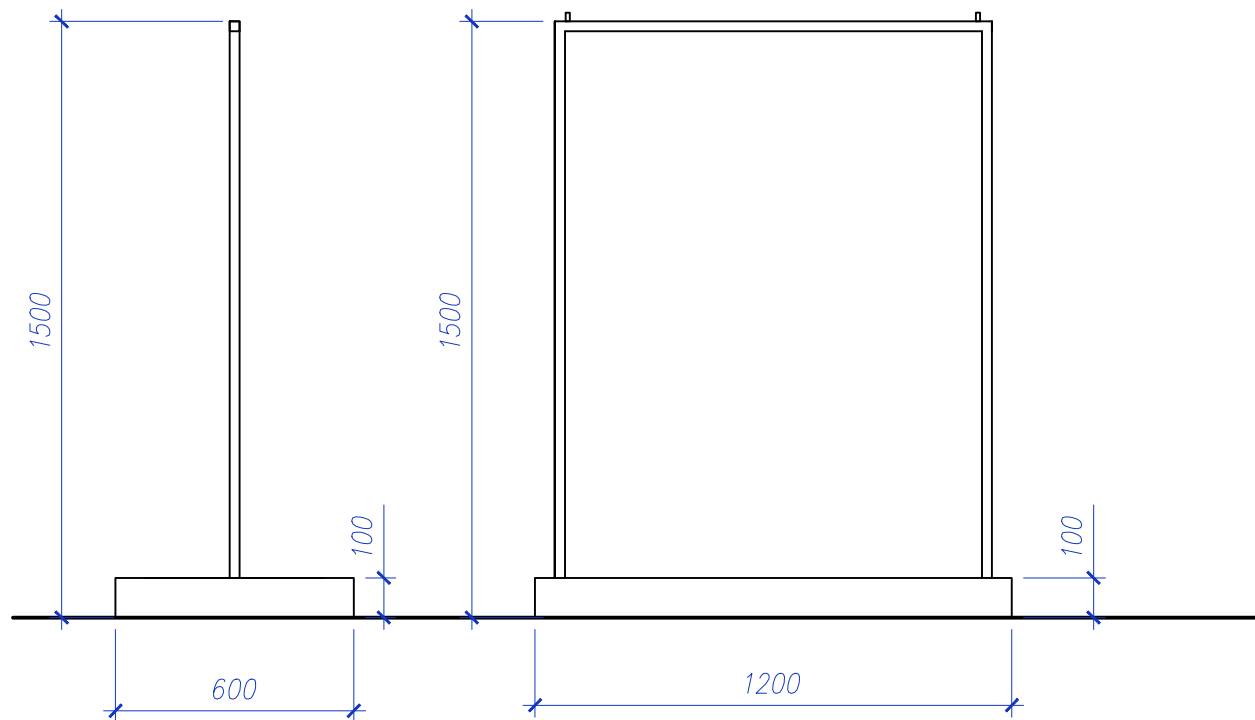

3 шт

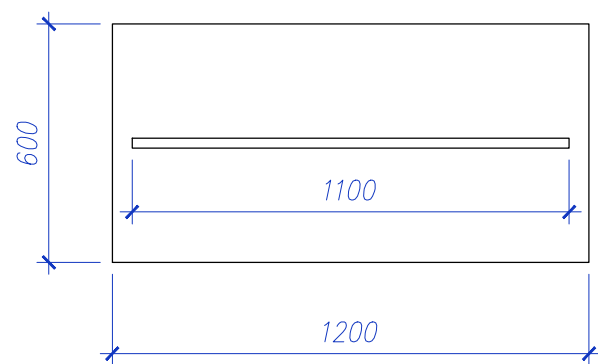


						Дизайн-проект магазина женской одежды "MREASON" расположенному по адресу: г. Махачкала			
Изм.	Кол. уч.	Лист	док	Подп.	Дата				
						Дизайн-проект	Стадия AP	Лист 16	Листов 22
Выполнил						Торговое оборудование			

Согласовано


Взамен инд. ?

Подп. и дата

Reception

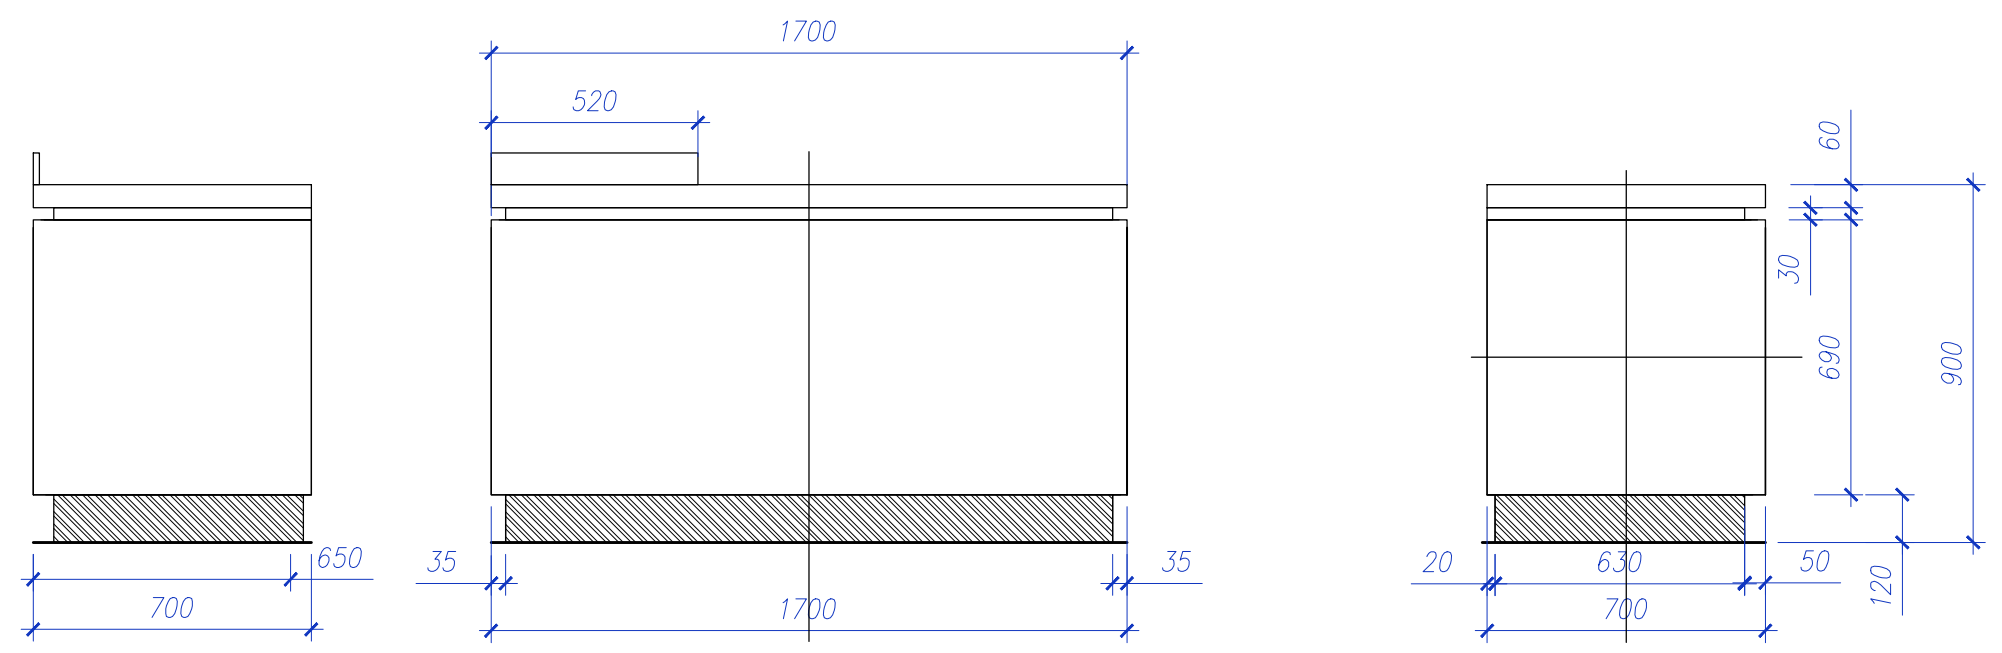

Отверстие под провода $\phi 60$

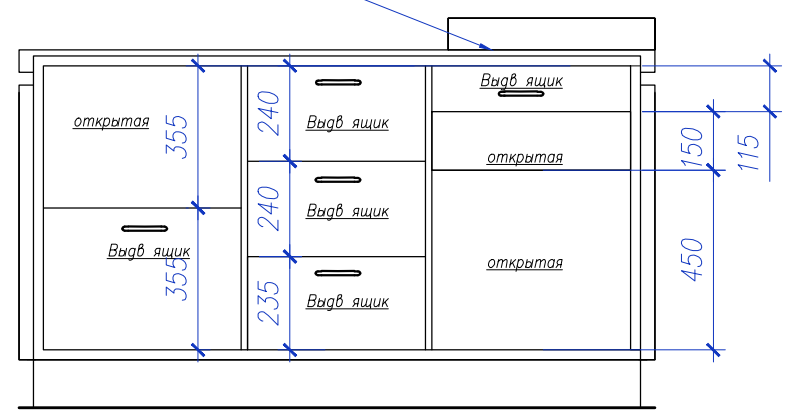

Согласовано


Взамен инд. ?

Подп. и дата


						Дизайн-проект магазина женской одежды "MREASON" расположенному по адресу: г. Махачкала		
Изм.	Кол.	уч	Лист	док	Подп.	Дата		
							Дизайн-проект	Стадия AP
							Торговое оборудование	Лист 17
								Листов 22
Выполнил								

Витрина-стол


вид сверху

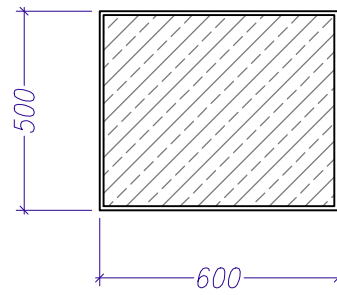


вид сзади

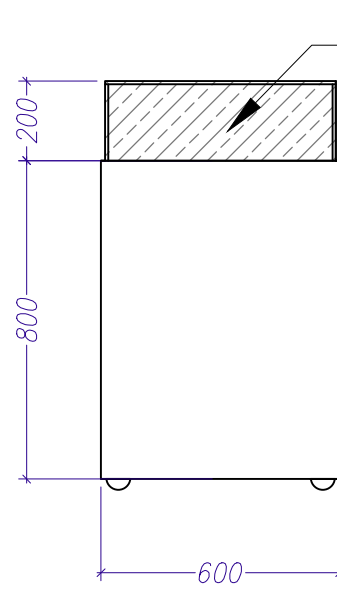

вид сбоку

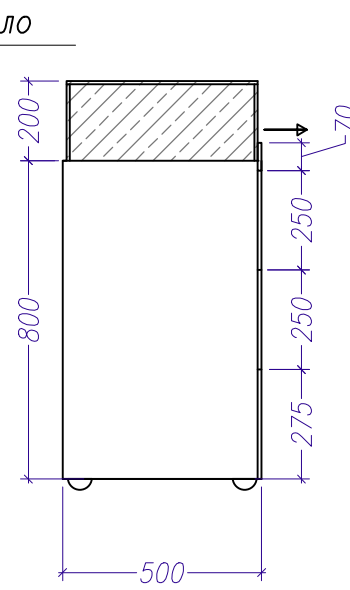

вид спереди

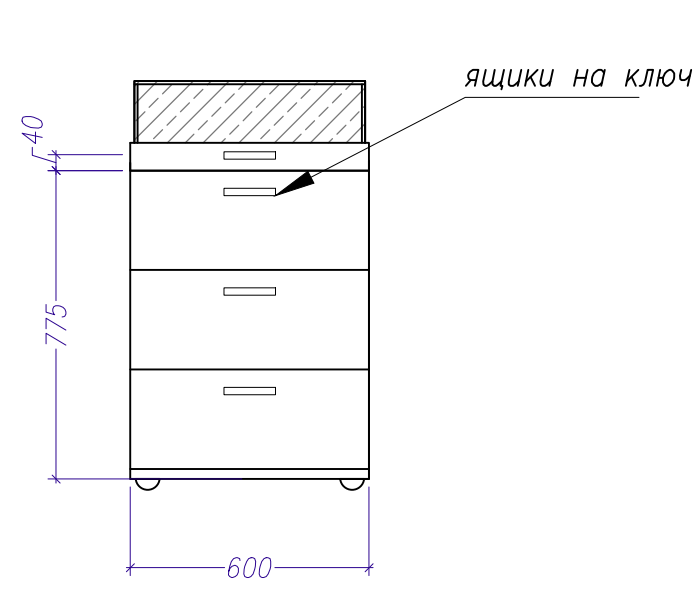


Согласовано

Взамен инв. ?

Подп. и дата


Изм.	Кол.	учЛист	док	Подп.	Дата				
						Дизайн-проект магазина женской одежды "MREASON" расположенному по адресу: г. Махачкала			
						Дизайн-проект	Стадия АР	Лист 17а	Листов 22
						Выполнил	Торговое оборудование		

Постеры/рамы

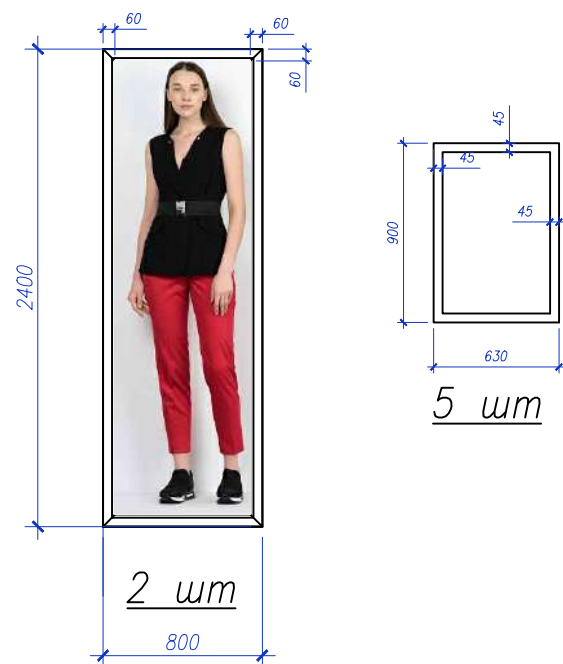

Цвет рам: черный глянец

Зеркала

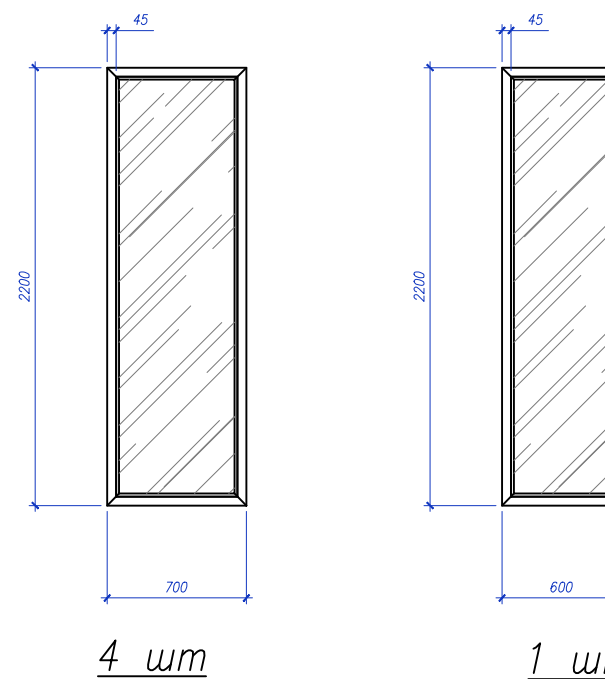

Цвет рам: черный глянец


Составлено

Взамен инв. ?

Полн. и дата

						Дизайн-проект магазина женской одежды "MREASON" расположенному по адресу: г. Махачкала			
Изм.	Кол.	учЛист	док	Подп.	Дата		Стадия	Лист	Листов
						Дизайн-проект	АР	18	22
Выполнил						Торговое оборудование			


Рейлинг в примерочную

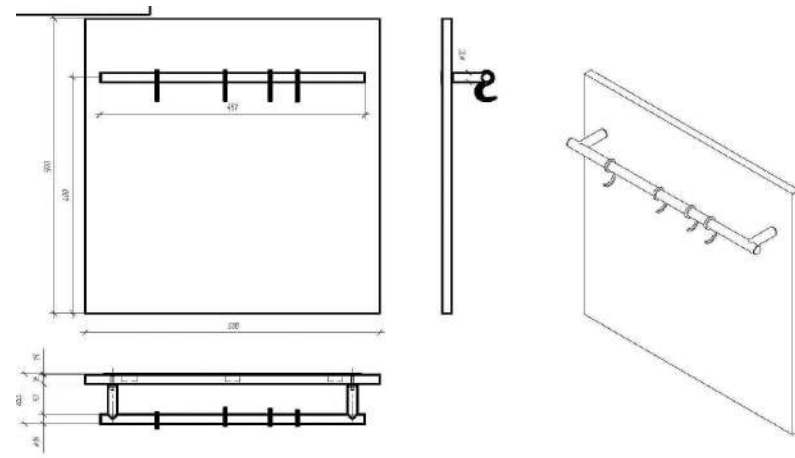

2 шт

Цвет : черный глянец

Панель для ремней

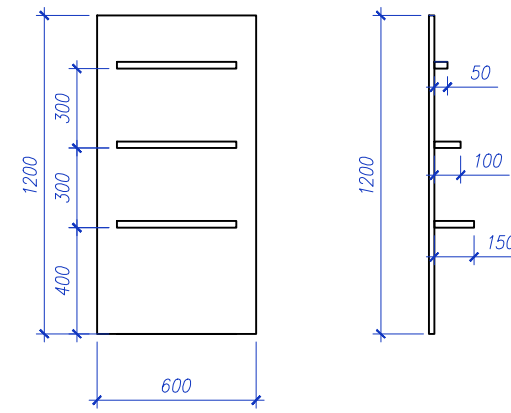

1 шт

Цвет : белый



Согласовано

Взамен инв. ?

Подп. и дата

						Дизайн-проект магазина женской одежды "MREASON" расположенному по адресу: г. Махачкала			
Изм.	Кол.	учЛист	док	Подп.	Дата				
						Дизайн-проект	Стадия АР	Лист 19	Листов 22
Выполнил						Торговое оборудование			